


Эскиз мемориальной доски  
Ивенсену Юрию Павловичу.

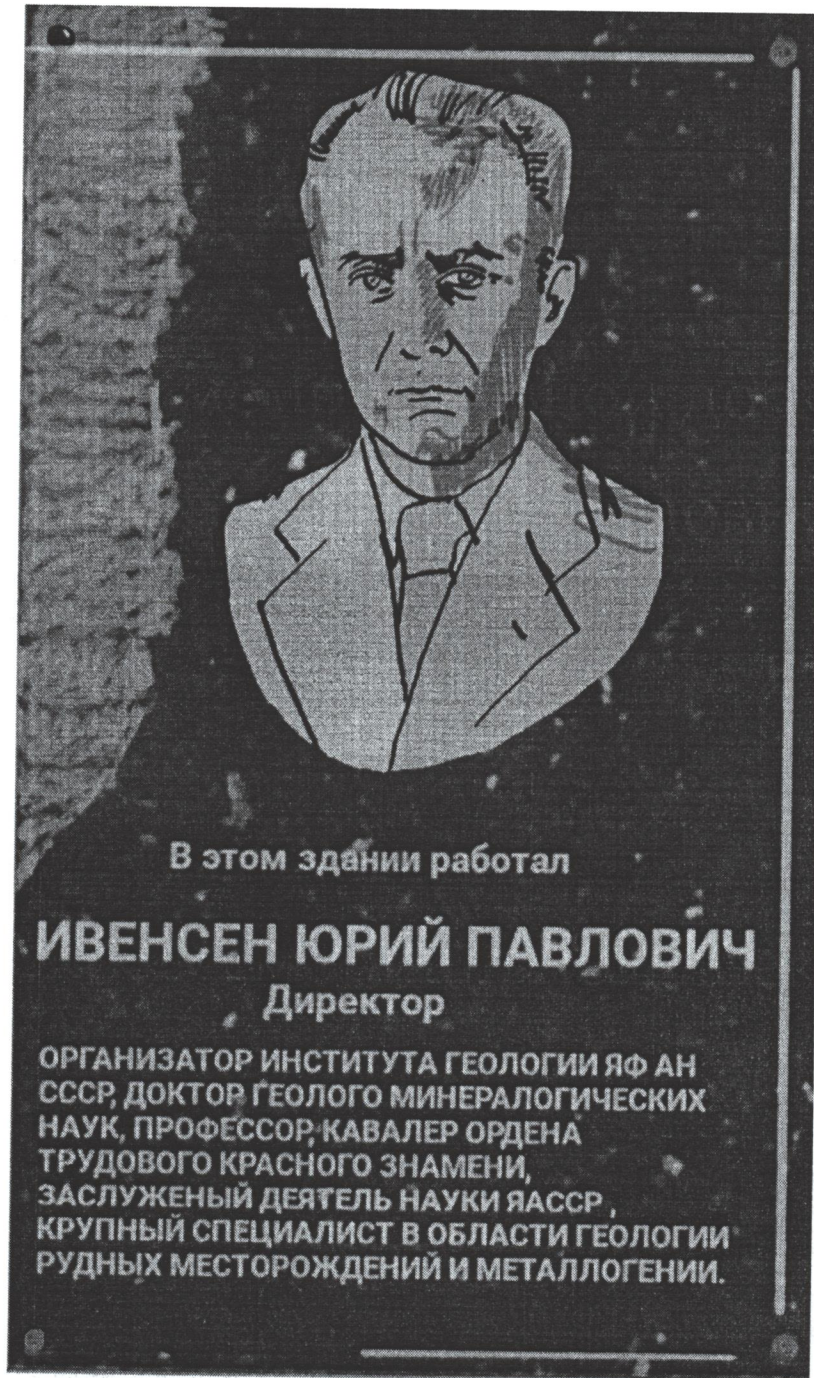

800/500мм


По адресу: г.Якутск, пр.Ленина д39



Мемориальная доска  
Ивенсену Юрию Павловичу


Ситуационный план	Стадия	Лист	Листов
		2	8

г.Якутск, пр. Ленина д39.

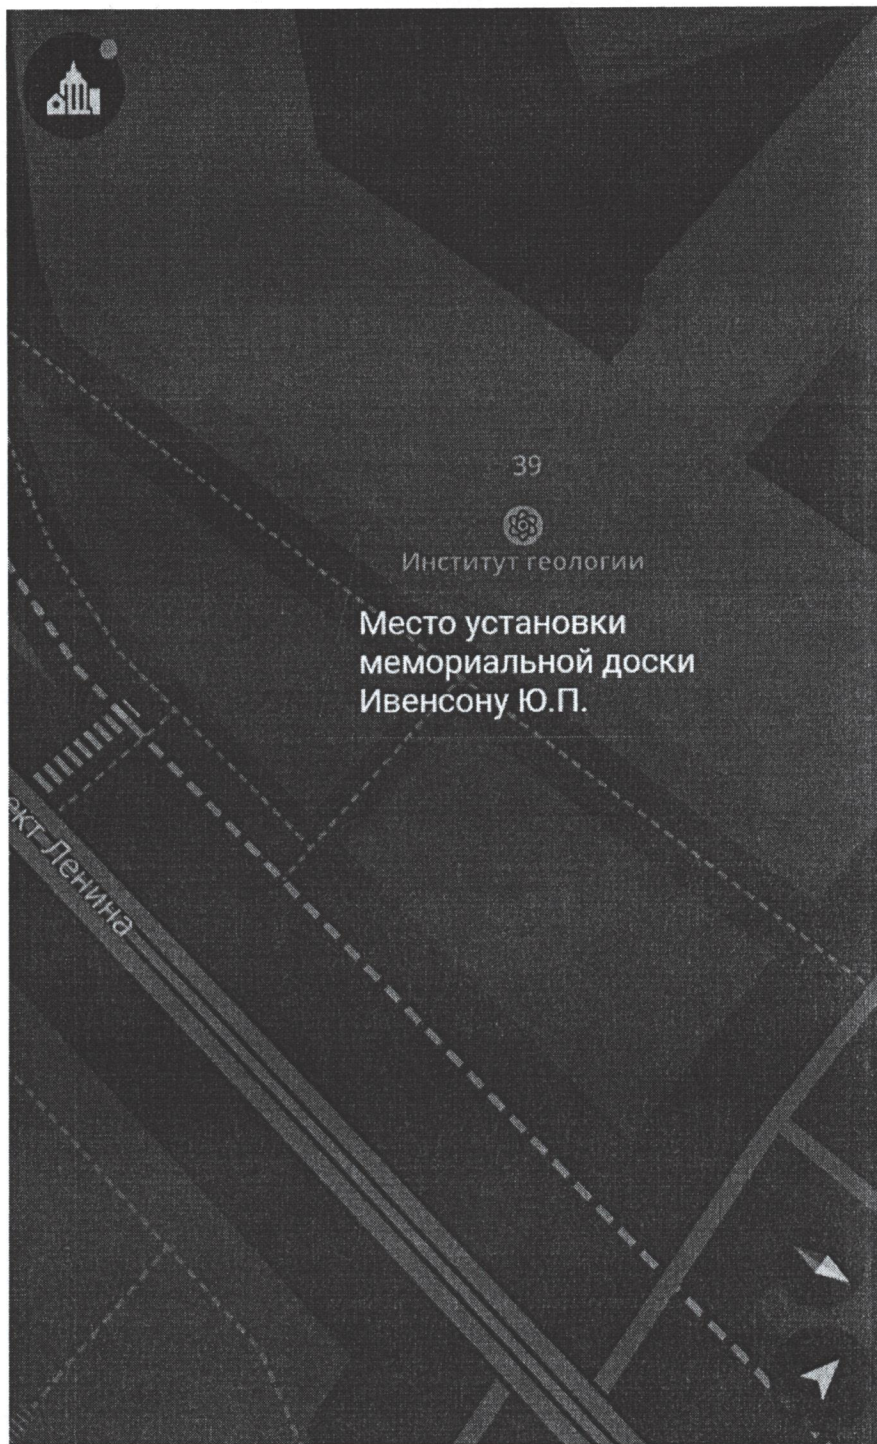

Мемориальная доска Ивенсену Юрию Павловичу			
Место расположения мемориальной доски	Стадия	Лист	Листов
		3	8

Фасад здания с выходом на пр.Ленина

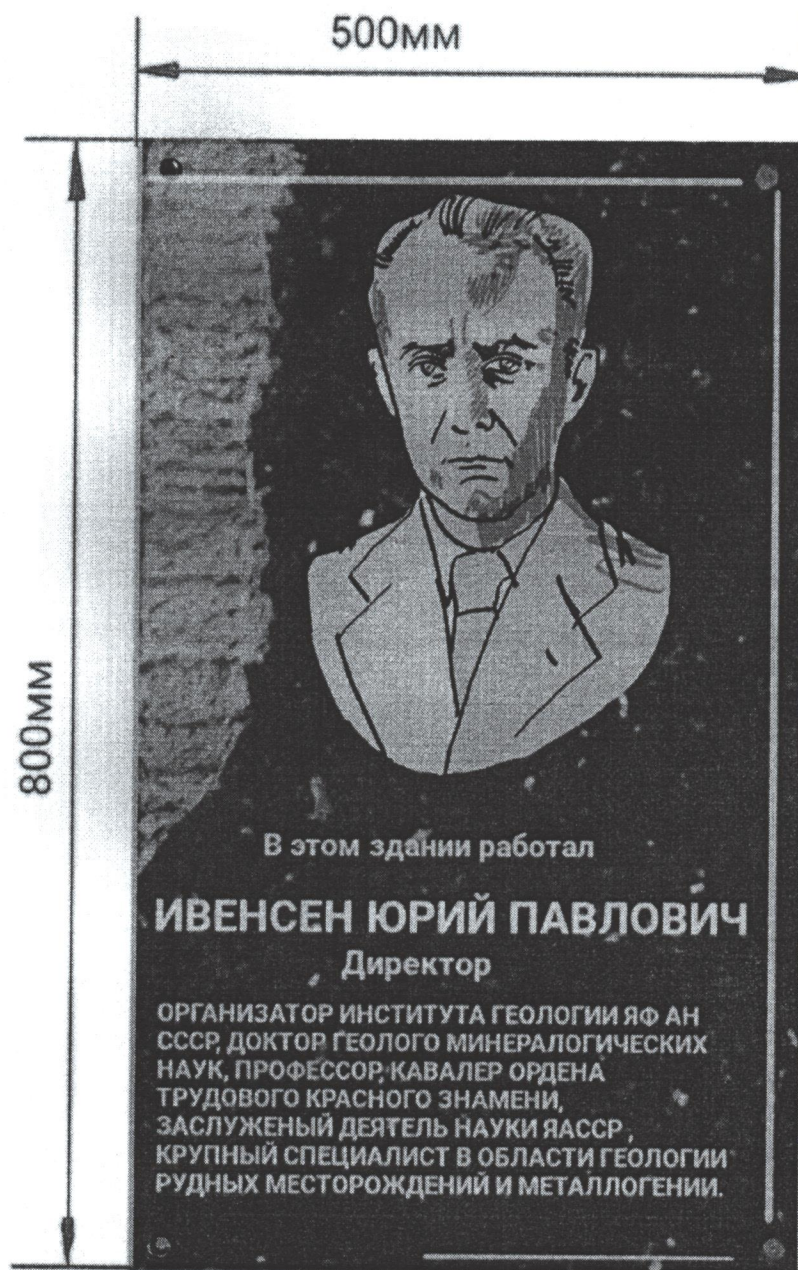

Гранит ,бронза, размеры 800/500мм.

Мемориальная доска Ивенсену Юрию Павловичу			
Общие размеры	Стадия	Лист	Листов
		4	8



Мемориальная доска Ивенсену Юрию Павловичу			
Место установки, общие размеры	Стадия	Лист	Листов
		5	8



Мемориальная доска Ивенсену Юрию Павловичу			
Общий вид	Стадия	Лист	Листов
		6	8