

*Эскизный проект  
Мемориальной доски  
Соломонова Никиты Гавриловича  
по адресу г. Якутск, проспект Ленина, 41*

Согласовано					
Инв. N подл.	Подп. и дата	Взам. инв. N			

0125-8-AP


Директор:

Федорова Д.Д.

Исполнил:

Фомина А.А.



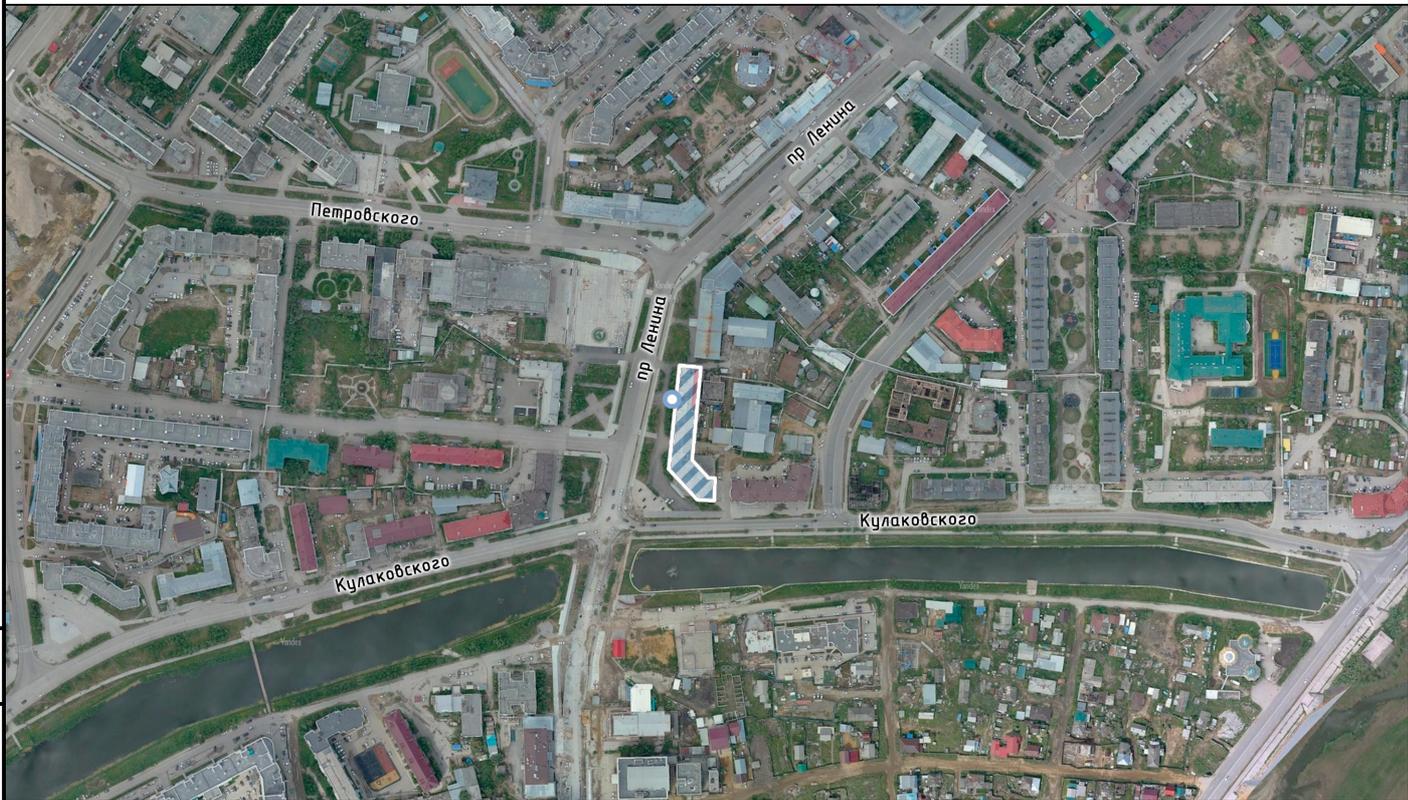

Согласовано

Взам. инв. №

Подп. и дата

Инв. № подл.

0125-8-AP

*Эскизный проект Мемориальной доски  
Соломонова Никиты Гавриловича  
по адресу г. Якутск, проспект Ленина, 41*

Изм.	Кол.уч	Лист	№ док.	Подпись	Дата
Разраб.				Фомина	2025
Проверил				Гаврильев	2025
Нач.гр					
Инв №					


Мемораильная доска

Стадия	Лист	Листов
Э	1	7

Ситуационный план



Согласовано

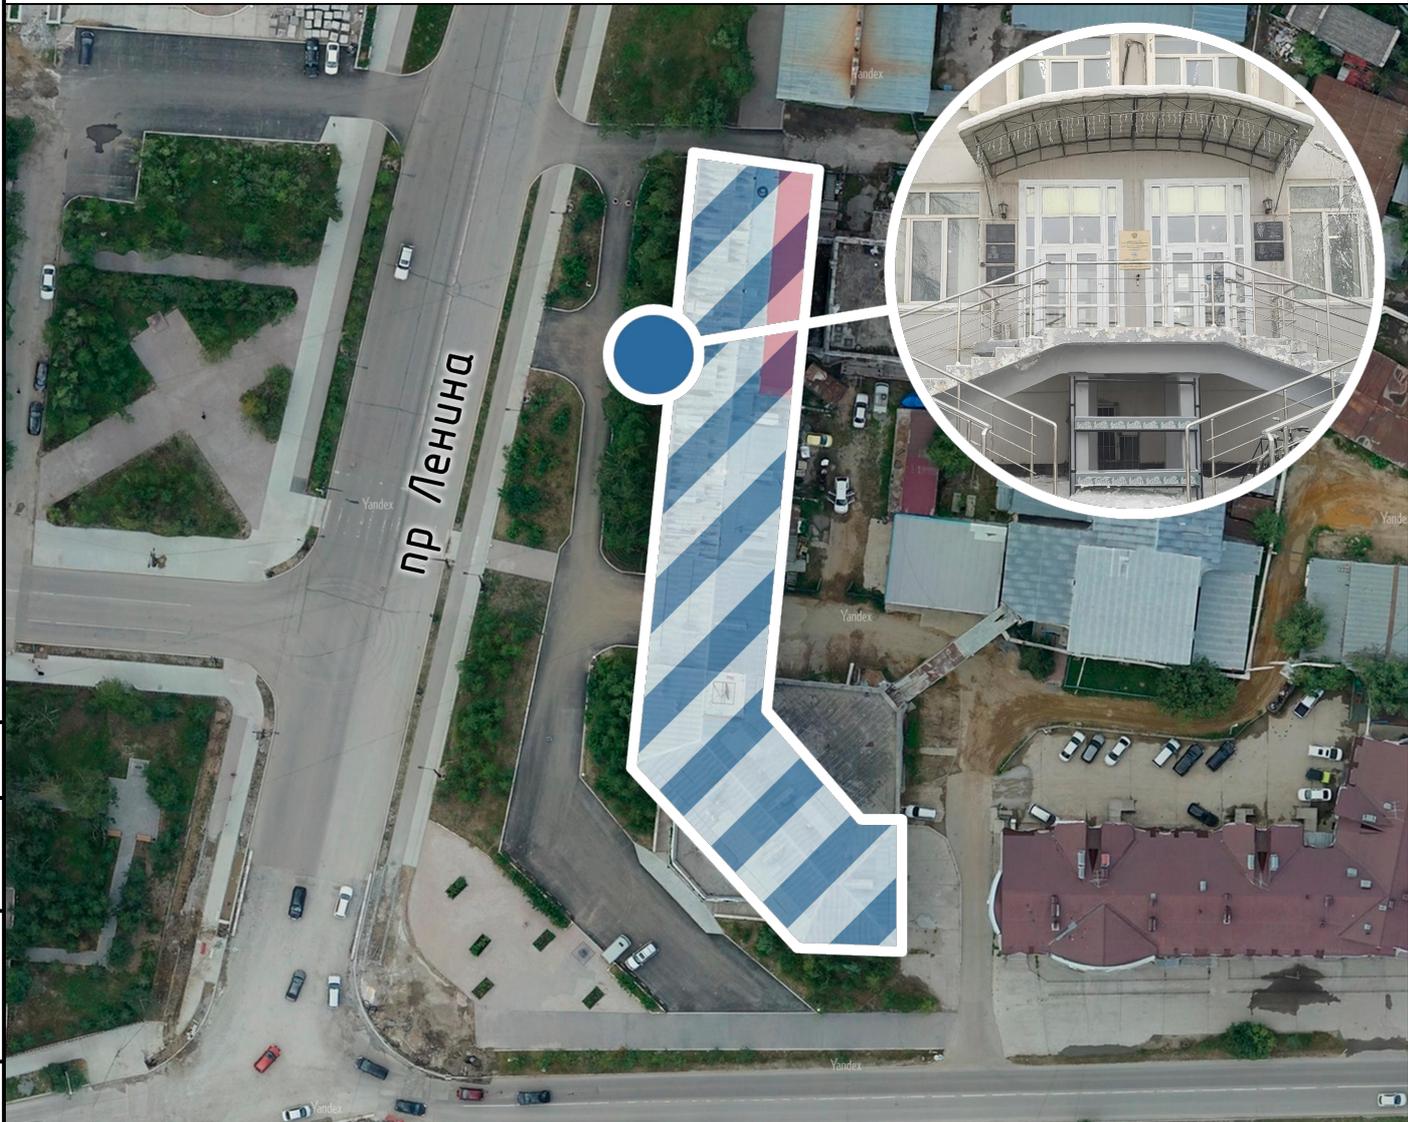

Инв. № подл. Подп. и дата. Взам. инв. №

Изм.	Кол.уч	Лист	№ док.	Подпись	Дата
Разраб.				Фомина	2025
Проверил				Гаврильев	2025
Нач.гр					
Инв №					

0125-8-AP


Эскизный проект Мемориальной доски  
Соломонова Никиты Гавриловича  
по адресу г. Якутск, проспект Ленина, 41

Мемораильная доска

Стадия	Лист	Листов
Э	2	

План размещения



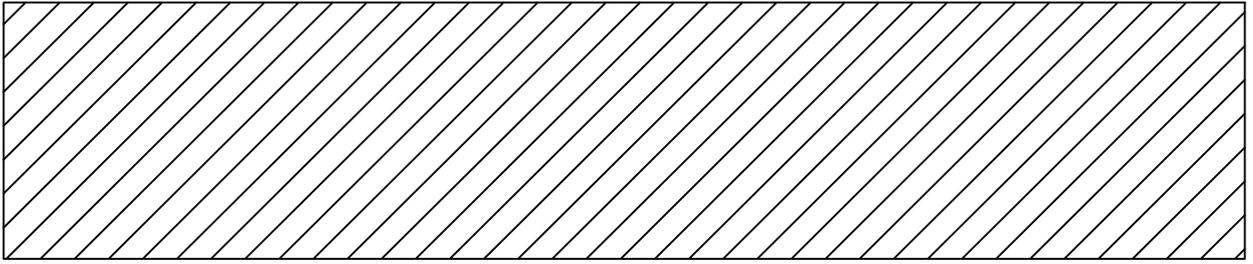

55

600

400



*Здесь работал  
 член-корреспондент РАН, доктор  
 биологических наук, профессор, академик  
 Академии наук Республики Саха (Якутия),  
 заслуженный деятель науки РСФСР  
 и Якутской АССР, почетный работник  
 высшего профобразования Российской  
 Федерации, почетный гражданин  
 Республики Саха (Якутия), г. Якутска  
 и Хангаласского улуса,  
 директор Института с 1986 по 1997 гг.*

**СОЛОМОНОВ**  
**Никита Гаврилович**  
 27.09.1929 - 10.02.2024

Согласовано

Взам. инв. №

Материал: гранит  
 Толщина: 15мм  
 Крепление: анкерные болты 80мм

Подп. и дата

0125-8-AP

Инв. № подл.

Изм.	Кол.уч	Лист	№ док.	Подпись	Дата
Разраб.		Фомина			2025
Проверил		Гаврильев			2025
Нач.гр					
Инв №					

*Эскизный проект Мемориальной доски  
 Соломонова Никиты Гавриловича  
 по адресу г. Якутск, проспект Ленина, 41*

Мемораильная доска

Стадия	Лист	Листов
Э	3	

Габаритные размеры





Согласовано

Инв. и подл. Подп. и дата Взам. инв. и

Изм.	Кол.уч	Лист	№ док.	Подпись	Дата
Разраб.	Фомина				2025
Проверил	Гаврильев				2025
Нач.гр					
Инв №					

0125-8-AP

*Эскизный проект Мемориальной доски  
Соломонова Никиты Гавриловича  
по адресу г. Якутск, проспект Ленина, 41*

Мемораильная доска

Стадия	Лист	Листов
Э	4	

Место установки  
мемориальной доски





Согласовано

Взам. инв. №

Подп. и дата

Инв. № подл.

Изм.	Кол.уч	Лист	№ док.	Подпись	Дата
Разраб.	Фомина			<i>[Signature]</i>	2025
Проверил	Гаврильев			<i>[Signature]</i>	2025
Нач.гр					
Инв №					

0125-8-AP

Эскизный проект Мемориальной доски  
Соломонова Никиты Гавриловича  
по адресу г. Якутск, проспект Ленина, 41

Мемораильная доска

Стадия	Лист	Листов
Э	5	

Схема установки



Формат А4

Согласовано

Взам. инв. №

Подп. и дата

Инв. № подл.



6

Общий вид

Согласовано

Взам. инв. №

Подп. и дата

Инв. № подл.





САМОРЕГУЛИРУЕМАЯ ОРГАНИЗАЦИЯ  
основанная на членстве лиц, осуществляющих  
подготовку проектной документации  
НЕКОММЕРЧЕСКОЕ ПАРТНЕРСТВО  
«СЕВЕРНЫЙ ПРОЕКТИРОВЩИК»

Регистрационный номер в государственном реестре № СРО-П-090-17122009  
ОГРН 1091400000450 ИНН/КПП 1435213694/143501001  
677007, Республика Саха (Якутия), г. Якутск, ул. Кулаковского, д. 28, каб. 517  
сайт: [sever-proekt.ru](http://sever-proekt.ru), e-mail: [info@sever-proekt.ru](mailto:info@sever-proekt.ru)

г. Якутск

26 сентября 2013 г.

## СВИДЕТЕЛЬСТВО

о допуске к определенному виду или видам работ,  
которые оказывают влияние на безопасность  
объектов капитального строительства

**№ СРО - П - 090 - 1435267795 - 92**

выдано члену саморегулируемой организации

**Общество с ограниченной ответственностью  
Проектное Бюро «Старт»**

ИНН 1435267795 ОГРН 1131447008439  
Юридический адрес: 677000, Республика Саха (Якутия), г. Якутск  
ул. Пирогова д. 6, корп. 1 офис 4

Основание выдачи Свидетельства – решение Правления  
протокол № 63 от 26 сентября 2013 г.

Настоящим Свидетельством подтверждается допуск к работам, указанным в  
приложении к настоящему Свидетельству, которые оказывают влияние на безопасность  
объектов капитального строительства.

Начало действия с 26 сентября 2013 г.

Свидетельство без приложения не действительно.

Свидетельство выдано без ограничения срока и территории его действия.

Свидетельство выдано взамен ранее выданного -

Председатель Правления

Исполнительный директор



В.М.Тяптиргянов

С.С.Ноговицына

Приложение  
к Свидетельству о допуске  
к определенному виду или видам работ,  
которые оказывают влияние на безопасность  
объектов капитального строительства

Виды работ, которые оказывают влияние на безопасность объектов капитального строительства (кроме особо опасных и технически сложных объектов, объектов использования атомной энергии) и о допуске к которым член

**Общество с ограниченной ответственностью  
Проектное Бюро «Старт»**

имеет свидетельство  
**№ СРО-П-090-1435267795 - 92**

№	Наименование вида работ
1.1.	Работы по подготовке генерального плана земельного участка
1.2.	Работы по подготовке схемы планировочной организации трассы линейного объекта
1.3.	Работы по подготовке схемы планировочной организации полосы отвода линейного сооружения
2.	Работы по подготовке архитектурных решений
3.	Работы по подготовке конструктивных решений
4.1.	Работы по подготовке проектов внутренних инженерных систем отопления, вентиляции, кондиционирования, противодымной вентиляции, теплоснабжения и холодоснабжения
4.2.	Работы по подготовке проектов внутренних инженерных систем водоснабжения и канализации
4.5.	Работы по подготовке проектов внутренних диспетчеризации, автоматизации и управления инженерными системами
4.6.	Работы по подготовке проектов внутренних систем газоснабжения
5.1.	Работы по подготовке проектов наружных сетей теплоснабжения и их сооружений
5.2.	Работы по подготовке проектов наружных сетей водоснабжения и канализации и их сооружений
5.3.	Работы по подготовке проектов наружных сетей электроснабжения до 35 кВ включительно и их сооружений
5.4.	Работы по подготовке проектов наружных сетей электроснабжения не более 110 кВ включительно и их сооружений
5.5.	Работы по подготовке проектов наружных сетей электроснабжения 110 кВ и более и их сооружений
5.6.	Работы по подготовке проектов наружных сетей слаботочных систем
5.7.	Работы по подготовке проектов наружных сетей газоснабжения и их сооружений
6.1.	Работы по подготовке технологических решений жилых зданий и их комплексов
6.2.	Работы по подготовке технологических решений общественных зданий и сооружений и их комплексов
6.4.	Работы по подготовке технологических решений объектов транспортного назначения и их комплексов
6.5.	Работы по подготовке технологических решений гидротехнических сооружений и их комплексов
6.6.	Работы по подготовке технологических решений объектов сельскохозяйственного назначения и их комплексов
7.1.	Инженерно-технические мероприятия по гражданской обороне
7.2.	Инженерно-технические мероприятия по предупреждению чрезвычайных ситуаций природного и техногенного характера
7.3.	Разработка декларации по промышленной безопасности опасных производственных объектов

7.4.	Разработка декларации безопасности гидротехнических сооружений
9.	Работы по подготовке проектов мероприятий по охране окружающей среды
10.	Работы по подготовке проектов мероприятий по обеспечению пожарной безопасности
11.	Работы по подготовке проектов мероприятий по обеспечению доступа маломобильных групп населения
13	Работы по организации подготовки проектной документации, привлекаемым застройщиком или заказчиком на основании договора юридическим лицом или индивидуальным предпринимателем (генеральным проектировщиком)

**Общество с ограниченной ответственностью  
Проектное Бюро «Старт»**

имеет право заключать договоры по осуществлению организации подготовки проектной документации, стоимость которых по одному договору не превышает (составляет) 5 000 000 (Пять миллионов) рублей.

Председатель Правления

Исполнительный директор



В.М.Тяптиргянов

С.С.Ноговицына